

Управление Федеральной службы государственной регистрации, кадастра и картографии по Чеченской Республике
полное наименование органа регистрации прав

Выписка из Единого государственного реестра недвижимости об основных характеристиках и зарегистрированных правах на объект недвижимости

Сведения об основных характеристиках объекта недвижимости

В Единый государственный реестр недвижимости внесены следующие сведения:

Раздел 1 Лист 1

Здание	
Лист № 1 раздела 1	Всего листов раздела 1: 1
Кадастровый номер: 16:02:2022г	Всего листов выписки: 3
Кадастровый номер: 20:03:2901012:748	

Номер кадастрового квартала:	20:03:2901012
Дата присвоения кадастрового номера:	26.01.2022
Ранее присвоенный государственный учетный номер:	данные отсутствуют
Адрес:	Чеченская Республика, Грозненский р-он, с. Алхан-Кала, ул. Петромойская, д. 43
Площадь, м2:	107
Назначение:	Нежилое
Наименование:	Детский сад
Количество этажей, в том числе подземных этажей:	1, в том числе подземных 0
Год ввода в эксплуатацию по завершении строительства:	2011
Год завершения строительства:	данные отсутствуют
Кадастровая стоимость, руб.:	777270,47
Кадастровые номера иных объектов недвижимости, в пределах которых расположен объект недвижимости:	20:03:2901012:747
Кадастровые номера иных объектов недвижимости, расположенных в здании или сооружении:	данные отсутствуют
Виды разрешенного использования:	данные отсутствуют
Статус записи об объекте недвижимости:	Сведения об объекте недвижимости имеют статус "актуальные"
Особые отметки:	Сведения, необходимые для заполнения раздела: 5 - План расположения помещения, машино-места на этаже (план этажа), отсутствуют
Получатель выписки:	Дурамаева Залипа Насрудиновна


ГОСУДАРСТВЕННЫЙ	
КАДАСТРОВ	
полное наименование должности	
МУХАММАД Г.Д.	
	
инициалы, фамилия	

Выписка из Единого государственного реестра недвижимости об основных характеристиках и зарегистрированных правах на объект недвижимости
 Сведения о зарегистрированных правах

Эдние	
вид объекта недвижимости	
Лист № 1 раздела 2	Всего листов раздела 2: 1
Всего разделов: 3	
Всего листов выписки: 3	
16.02.2022г.	
Кадастровый номер: 20:03:2901012:748	

1	Правообладатель (правообладатели):	1.1	Ибрахмаева Залпа Нарудиновна, 18.04.1965, ЧИАССРЗаненский район, с. Алхан-Кала, Российская Федерация, СНИЛС 159-467-179 18 Паспорт гражданина Российской Федерации серия 96 09 №213973, выдан 24.05.2010, Отдел УФМС России по Чеченской Республике в Ростненском Р-не
2	Вкл. номер, дата и время государственной регистрации права:	2.1	Собственность 20:03:2901012:748-20/024/2022-1 26.01.2022 16:13:07
4	Ограничение прав и обременение объекта недвижимости:	не зарегистрировано	
5	Зачленение в судебном порядке права требования:	данные отсутствуют	
6	Сведения о возращении в отношении:	данные отсутствуют	
7	Сведения о наличии решения об изъятии объекта недвижимости для государственных и муниципальных нужд:	данные отсутствуют	
8	Сведения о невозможности государственной регистрации без личного участия правообладателя или его законного представителя:	данные отсутствуют	
9	Правопритязания и сведения о наличии поступивших, но не рассмотренных заявлений о переходе, государственной регистрации права (перехода, прекращения права), ограничения права или обременения объекта недвижимости, сделки в отношении объекта недвижимости:	отсутствуют	

ГОСУДАРСТВЕННЫЙ
 ЗАКАЗ
 ПОЛНОЕ НАИМЕНОВАНИЕ ДОЛЖНОСТИ
 МУСАЕВА Р.Д.

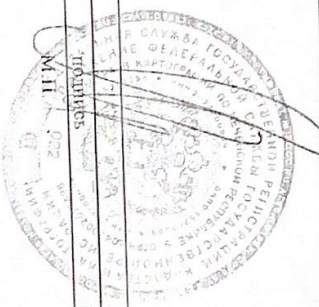


И.И. М.И.

инициалы, фамилия

Выписка из Единого государственного реестра недвижимости об основных характеристиках и зарегистрированных правах на объект недвижимости
Описание местоположения объекта недвижимости

Знание		
вид объекта недвижимости		
Лист № 1 раздела 4	Всего листов раздела 4: 1	Всего разделов: 3
16:02:2022г.		Всего листов выписки: 3
Кадастровый номер:	20:03:2901012:748	

Схема расположения объекта недвижимости (части объекта недвижимости) на земельном участке(ах)

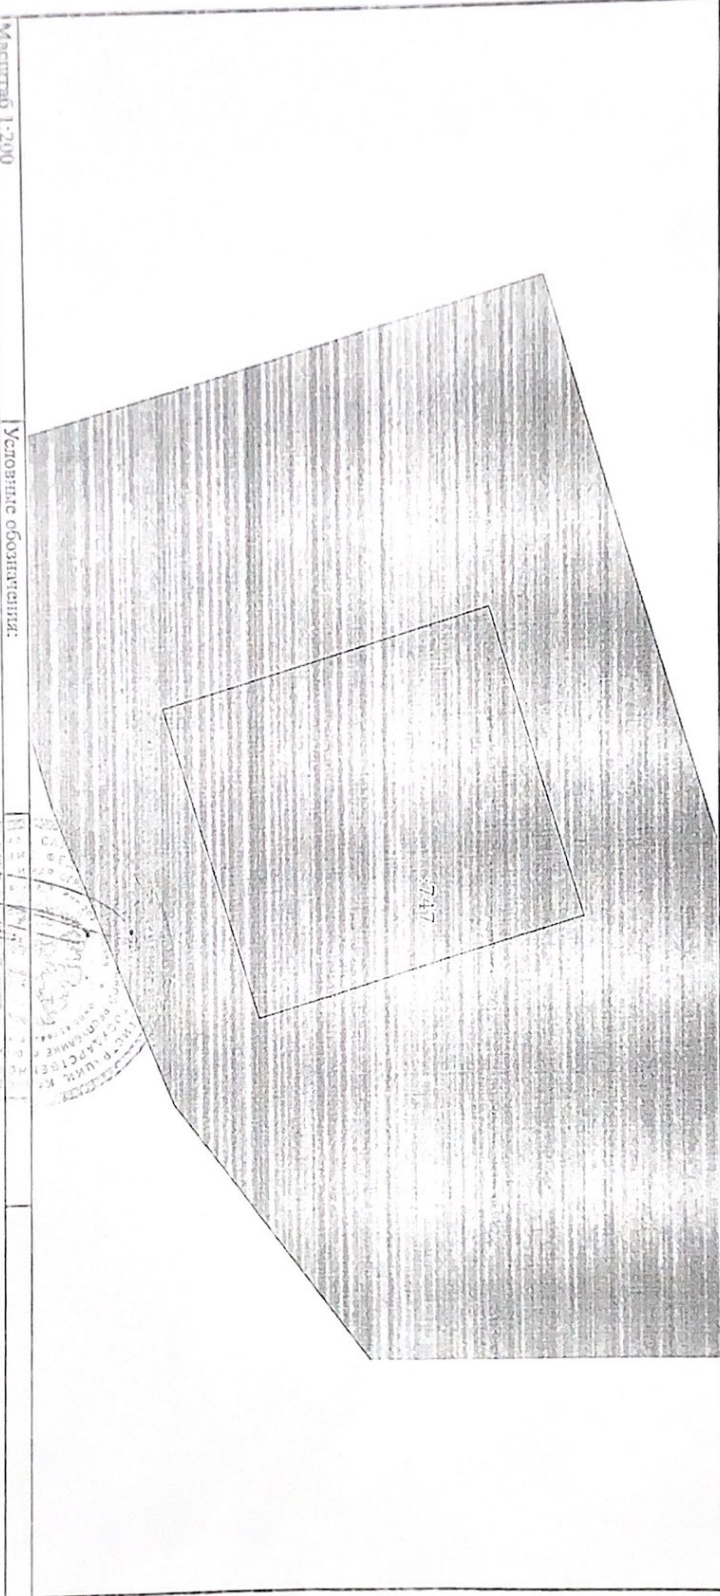

Масштаб 1:200

Условные обозначения:

Государственный	
полное наименование должности	
Мусоева Р.Т.	
Подпись	
инициалы, фамилия	

